VISION PROPERTIES

VISION'S FLORA

AARCHAMPATTI

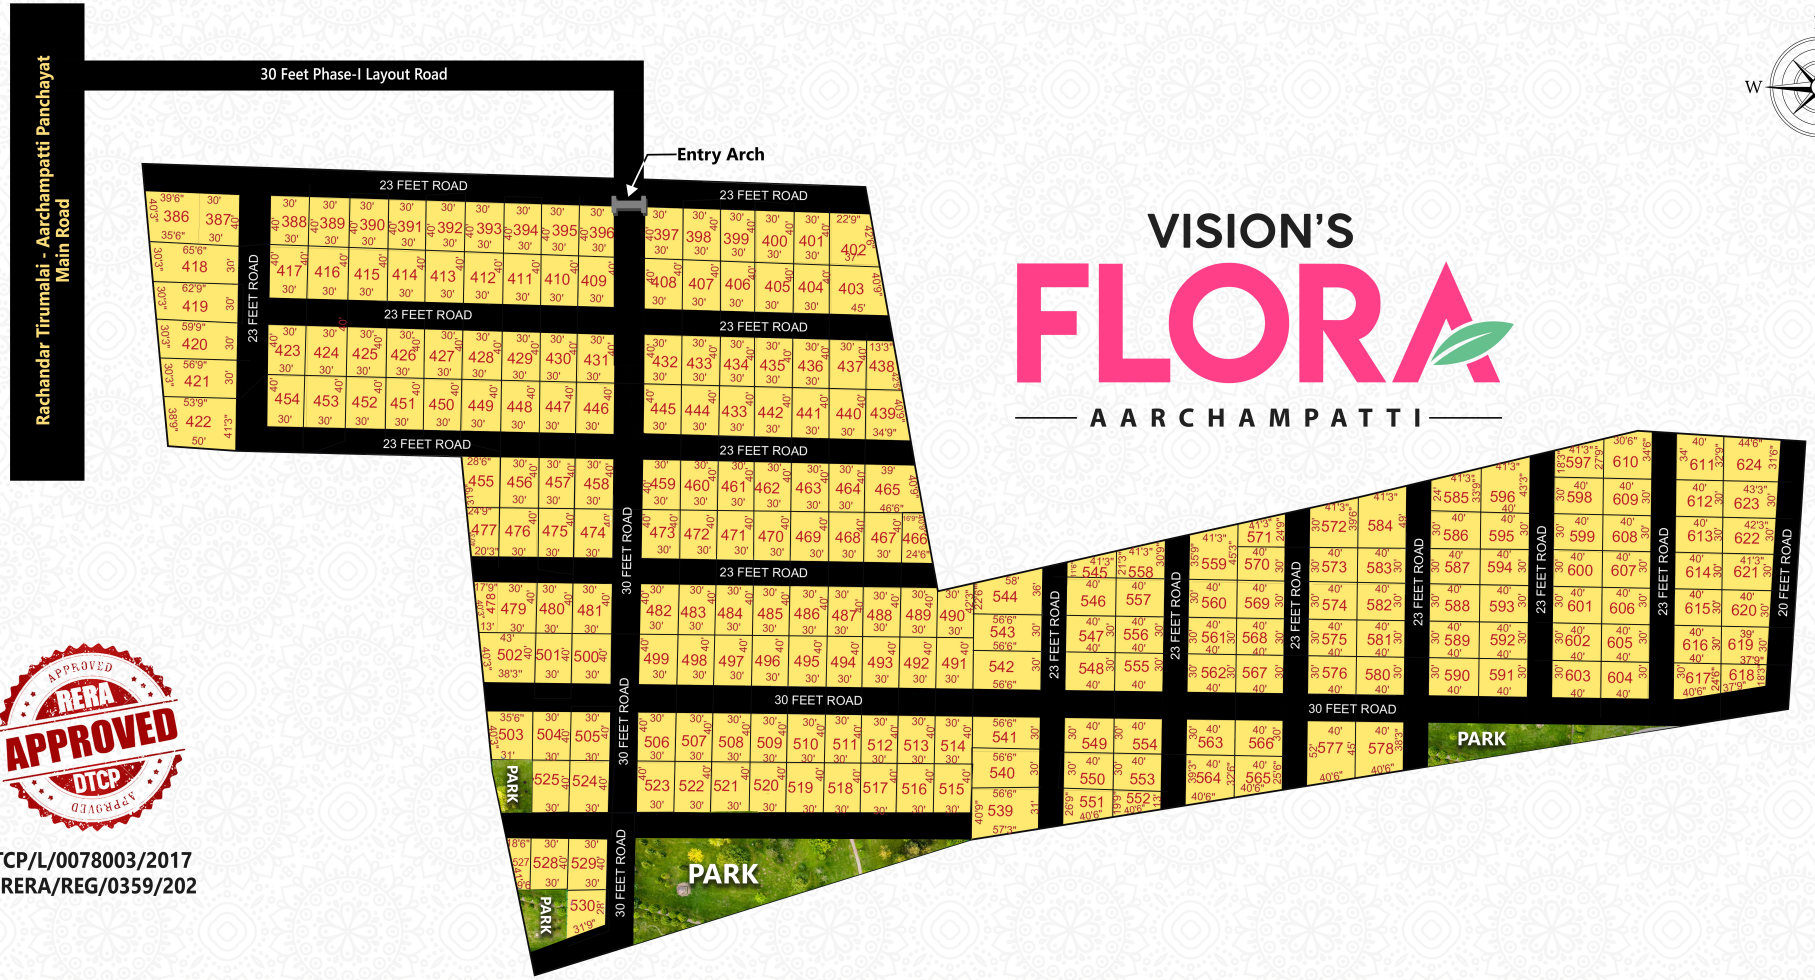

APPROVED RERA APPROVED DTCP

DTCP/L/0078003/2017
TNRERA/REG/0359/202

SQFT TABLE

S-NO	Plot No	SQFT	S-NO	Plot No	SQFT	S-NO	Plot No	SQFT	S-NO	Plot No	SQFT	S-NO	Plot No	SQFT	S-NO	Plot No	SQFT	S-NO	Plot No	SQFT	S-NO	Plot No	SQFT	S-NO	Plot No	SQFT
1	**5**	1568	21	**364**	1500	41	**406**	1200	61	**428**	1200	81	**464**	1200	101	**518**	1200	122	**561**	1200	143	**583**	1200	164	**604**	1200
2	**10**	883	22	**365**	1500	42	**407**	1200	62	**429**	1200	82	**465**	1715	102	**519**	1200	123	**562**	1200	144	**584**	1770	165	**605**	1200
3	**11**	1170	23	**366**	1500	43	**408**	1200	63	**430**	1200	83	**466**	824	103	**520**	1200	124	**563**	1200	145	**585**	1154	166	**606**	1200
4	**16**	1200	24	**367**	2000	44	**411**	1200	64	**437**	1200	84	**482**	1200	104	**521**	1200	125	**564**	1435	146	**586**	1200	167	**607**	1200
5	**17**	1200	25	**368**	1076	45	**412**	1200	65	**438**	804	85	**483**	1200	105	**522**	1200	126	**565**	1160	147	**587**	1200	168	**608**	1200
6	**18**	1164	26	**369**	1837	46	**413**	1200	66	**439**	1231	86	**485**	1200	106	**525**	1200	127	**566**	1200	148	**588**	1200	169	**609**	1200
7	**28**	931	27	**370**	1109	47	**414**	1200	67	**440**	1200	87	**486**	1200	107	**527**	560	128	**568**	1200	149	**589**	1200	170	**610**	1537
8	**44**	1200	28	**373**	1500	48	**415**	1200	68	**441**	1200	88	**489**	1200	108	**528**	1200	129	**569**	1200	150	**590**	1200	171	**611**	1333
9	**57**	1200	29	**380**	1200	49	**416**	1200	69	**442**	1200	89	**490**	1162	109	**539**	2014	130	**570**	1200	151	**591**	1200	172	**612**	1200
10	**60**	1737	30	**381**	1200	50	**417**	1200	70	**443**	1200	90	**500**	1200	110	**540**	1698	131	**571**	803	152	**592**	1200	173	**613**	1200
11	**263**	1200	31	**382**	1200	51	**418**	1922	71	**444**	1200	91	**501**	1200	111	**543**	1698	132	**572**	1387	153	**593**	1200	174	**614**	1200
12	**299**	1345	32	**385**	1743	52	**419**	1833	72	**445**	1200	92	**502**	1626	112	**546**	1200	133	**573**	1200	154	**594**	1200	175	**615**	1200
13	**300**	1518	33	**386**	1506	53	**420**	1744	73	**448**	1200	93	**503**	1331	113	**547**	1200	134	**574**	1200	155	**595**	1200	176	**616**	1200
14	**323**	1200	34	**387**	1200	54	**421**	1656	74	**449**	1200	94	**504**	1200	114	**550**	1200	135	**575**	1200	156	**596**	1537	177	**617**	1115
15	**324**	1305	35	**389**	1200	55	**422**	2066	75	**450**	1200	95	**506**	1200	115	**551**	931	136	**576**	1200	157	**597**	921	178	**618**	801
16	**344**	1935	36	**391**	1200	56	**423**	1200	76	**451**	1200	96	**508**	1200	116	**552**	656	137	**577**	1940	158	**598**	1200	179	**619**	1149
17	**345**	1393	37	**400**	1200	57	**424**	1200	77	**452**	1200	97	**512**	1200	117	**553**	1200	138	**578**	1665	159	**599**	1200	180	**620**	1200
18	**346**	1115	38	**403**	1640	58	**425**	1200	78	**453**	1200	98	**515**	1200	118	**557**	1200	139	**579**	1389	160	**600**	1200	181	**621**	1216
19	**347**	1901	39	**404**	1200	59	**426**	1200	79	**454**	1200	99	**516**	1200	119	**558**	1036	140	**580**	1200	161	**601**	1200	182	**622**	1250
20	**360**	1500	40	**405**	1200	60	**427**	1200	80	**455**	1084	100	**517**	1200	120	**559**	1620	141	**581**	1200	162	**602**	1200	183	**623**	1283
PROJECT IN THE NAME OF "RICH INDIA HOUSING PVT LTD"															121	**560**	1200	142	**582**	1200	163	**603**	1200	184	**624**	1408